

**UCHWAŁA NR
RADY MIEJSKIEJ W TUSZYNIE**

z dnia

PROJEKT
BURMISTRZ
Małeck
mgr inż. Witold Małeck

w sprawie przystąpienia do zmiany miejscowego planu zagospodarowania przestrzennego Gminy Tuszyn obejmującej teren działek nr ewid. 238, 239/1, 239/2, 247, 248/1, 248/2 i część działki nr ewid. 244 w Dylewie.

Na podstawie art. 18 ust. 2 pkt 5 ustawy z dnia 8 marca 1990 r. o samorządzie gminnym (Dz.U. 2021 r., poz. 1372, 1834), art. 14 ust. 1 i ust. 2 w związku z art. 27 ustawy z dnia 27 marca 2003 r. o planowaniu i zagospodarowaniu przestrzennym (Dz.U.2021 r. poz. 741, 784, 922, 1873), **Rada Miejska w Tuszynie uchwala, co następuje:**

§ 1.1. Przystępuje się do zmiany miejscowego planu zagospodarowania przestrzennego Gminy Tuszyn uchwalonego uchwałą Nr XVIII/116/04 Rady Miejskiej w Tuszynie z dnia 18 czerwca 2004 r. (Dz. Urz. Woj. Łódzkiego 2004, Nr 235, poz. 2097) obejmującej teren działek nr ewid. 238, 239/1, 239/2, 247, 248/1, 248/2 i część działki nr ewid. 244 w Dylewie.

2. Granice terenu objętego zmianą przedstawiono na załączniku graficznym stanowiącym integralną część uchwały.

§ 2. Przedmiotem zmiany planu jest ustalenie przeznaczenia i sposobu zagospodarowania terenów zgodnie z wymogami ładu przestrzennego oraz realizowaną polityką przestrzenną Gminy Tuszyn. W miejscowym planie zostaną uwzględnione uwarunkowania zawarte w art. 15 ustawy z dnia 27 marca 2003 r. o planowaniu i zagospodarowaniu przestrzennym.

§ 3. Wykonanie uchwały powierza się Burmistrzowi Miasta Tuszyna.

§ 4. Uchwała wchodzi w życie z dniem podjęcia i podlega ogłoszeniu zgodnie z obowiązującymi przepisami.

Sprawdzono pod względem
formalno - prawnym


17.11.2021r. *B. Gile*
.....
data podpis

Załącznik do Uchwały Nr
Rady Miejskiej w Tuszynie
z dnia

skala 1: 2 000

— • — granice terenu objętego zmianą

Dylew (2)

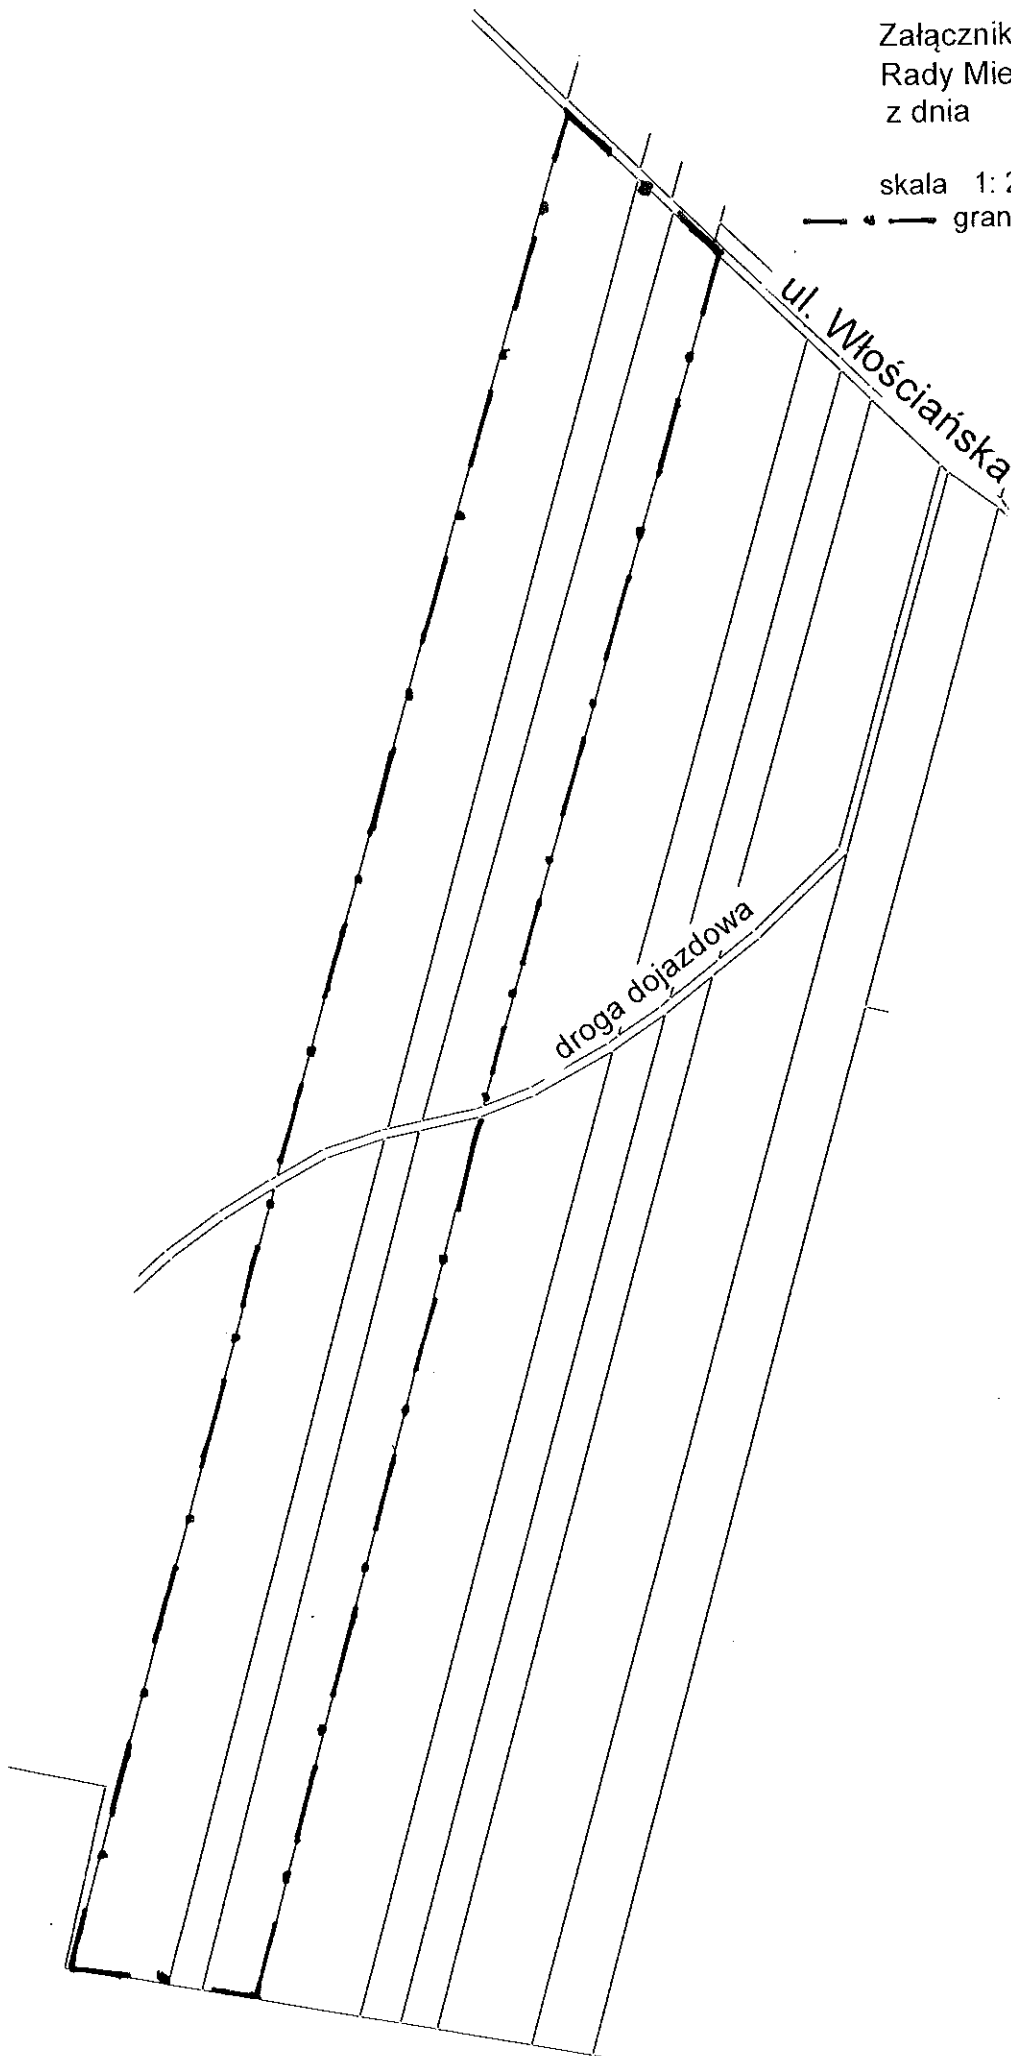

ANALIZA ZASADNOŚCI PRZYSTĄPIENIA DO ZMIANY PLANU ZAGOSPODAROWANIA PRZESTRZENNEGO GMINY TUSZYN ORAZ STOPNIA ZGODNOŚCI PLANOWANEJ ZMIANY Z USTALENIAMI STUDIUM UWARUNKOWAŃ I KIERUNKÓW ZAGOSPODAROWANIA PRZESTRZENNEGO GMINY TUSZYN.

Analiza dotyczy zmiany miejscowego planu zagospodarowania przestrzennego Gminy Tuszyn uchwalonego uchwałą Nr XVIII/116/04 Rady Miejskiej w Tuszynie z dnia 18 czerwca 2004 r. (Dz. Urz. Woj. Łódzkiego Nr 235, poz. 2097) obejmującego teren dz. 238, 239/1, 239/2, 247, 248/1, 248/2 i część dz. 244 w Dylewie.

W sprawie zmian przeznaczenia tego terenu wniosek złożył właściciel działki. Obecne zapisy planu uniemożliwiają właścicielowi nieruchomości wydobycia kopaliny piasku.

W związku z powyższym proponowana zmiana polegać będzie na przeznaczeniu terenu działek pod tereny powierzchniowej eksploatacji kopalin, itp.

W obowiązującym planie zagospodarowania przestrzennego wskazany teren w Dylewie przeznaczony jest w części pod uprawy rolne / RP / z preferencją pod zalesienie, w części pod tereny powierzchniowej eksploatacji kopalin / PE /.

Biorąc pod uwagę interes gminy oraz ustalenia projektu studium uwarunkowań i kierunków zagospodarowania przestrzennego Gminy Tuszyn proponowana zmiana planu jest zasadna i zgodna z ustaleniami studium. Wypełniając dyspozycję *art. 14 ust. 5 ustawy o planowaniu i zagospodarowaniu przestrzennym*, dokonano analizy zasadności przystąpienia do sporządzenia miejscowego planu zagospodarowania przestrzennego, z której wynika, że opracowanie przedmiotowego *Planu* jest w pełni zasadne.



Grunty obrębu Gorki Duże :
gm. Tuszyn

1. ENNN