

PROJEKT

**UCHWAŁA NR
RADY MIEJSKIEJ W TUSZYNIE**

BURMISTRZ
Nai ed.
mgr inż. Witold Małeck

z dnia

w sprawie przystąpienia do zmiany miejscowego planu zagospodarowania przestrzennego Gminy Tuszyń obejmującej teren działki nr ewid. 1/157 w Tuszynku Majorackim.

Na podstawie art. 18 ust. 2 pkt 5 ustawy z dnia 8 marca 1990 r. o samorządzie gminnym (Dz.U. 2021 r., poz. 1372, 1834), art. 14 ust. 1 i ust. 2 w związku z art. 27 ustawy z dnia 27 marca 2003 r. o planowaniu i zagospodarowaniu przestrzennym (Dz.U.2021 r. poz. 741, 784, 922, 1873), **Rada Miejska w Tuszynie uchwala, co następuje:**

§ 1.1. Przystępuje się do zmiany miejscowego planu zagospodarowania przestrzennego Gminy Tuszyń uchwalonego uchwałą Nr XVIII/116/04 Rady Miejskiej w Tuszynie z dnia 18 czerwca 2004 r. (Dz. Urz. Woj. Łódzkiego z 2004 r., Nr 235, poz. 2097) obejmującej teren działki nr ewid. 1/157 w Tuszynku Majorackim.

2. Granice terenu objętego zmianą przedstawiono na załączniku graficznym stanowiącym integralną część uchwały.

§ 2. Przedmiotem zmiany planu jest ustalenie przeznaczenia i sposobu zagospodarowania terenów zgodnie z wymogami ładu przestrzennego oraz realizowaną polityką przestrzenną Gminy Tuszyń. W miejscowym planie zostaną uwzględnione uwarunkowania zawarte w art. 15 ustawy z dnia 27 marca 2003 r. o planowaniu i zagospodarowaniu przestrzennym.

§ 3. Wykonanie uchwały powierza się Burmistrzowi Miasta Tuszyna.

§ 4. Uchwała wchodzi w życie z dniem podjęcia i podlega ogłoszeniu zgodnie z obowiązującymi przepisami.

Sprawdzono pod względem
formalno - prawnym


17.11.2021s. *W. Małeck*
data podpis

Załącznik do Uchwały Nr
Rady Miejskiej w Tuszynie
z dnia

skala 1: 1 000

—•— granice terenu objętego zmianą

Tuszynek Majoracki (14)

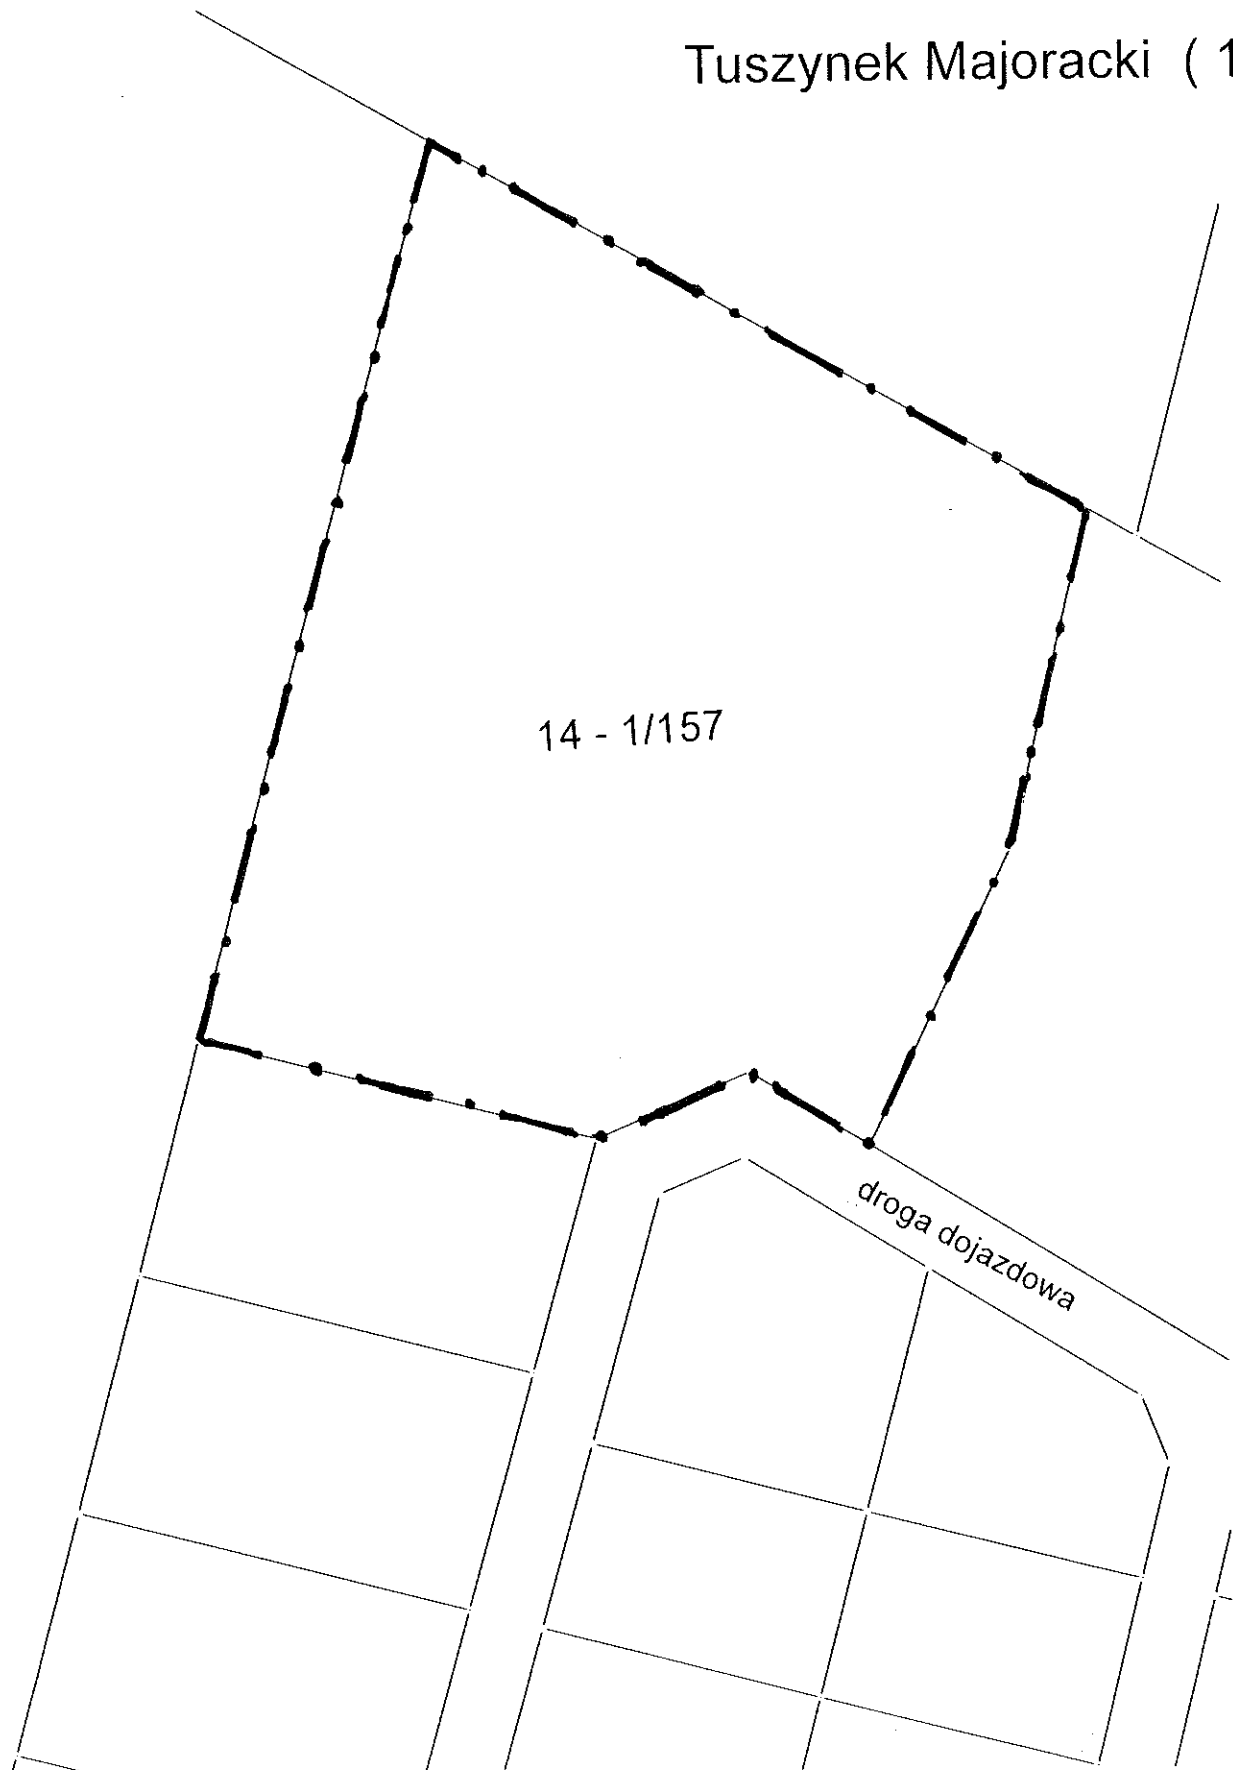

ANALIZA ZASADNOŚCI PRZYSTĄPIENIA DO ZMIANY PLANU ZAGOSPODAROWANIA PRZESTRZENNEGO GMINY TUSZYN ORAZ STOPNIA ZGODNOŚCI PLANOWANEJ ZMIANY Z USTALENIAMI STUDIUM UWARUNKOWAŃ I KIERUNKÓW ZAGOSPODAROWANIA PRZESTRZENNEGO GMINY TUSZYN.

Analiza dotyczy zmiany miejscowego planu zagospodarowania przestrzennego Gminy Tuszyn uchwalonego uchwałą Nr XVIII/116/04 Rady Miejskiej w Tuszynie z dnia 18 czerwca 2004 r. (Dz. Urz. Woj. Łódzkiego Nr 235, poz. 2097) obejmującego teren dz. 1/157 w Tuszyńku Majorackim.

W sprawie zmian przeznaczenia tego terenu wniosek złożył właściciel działki. Obecne zapisy planu uniemożliwiają właścicielowi nieruchomości zabudowę mieszkaniową.

W związku z powyższym proponowana zmiana polegać będzie na przeznaczeniu terenu działki na cele zabudowy mieszkaniowej, itp.

W obowiązującym planie zagospodarowania przestrzennego wskazany teren w Tuszyńku Majorackim przeznaczony jest w części pod użytki zielone i obniżenia terenowe / RZ /.

Biorąc pod uwagę interes gminy oraz ustalenia projektu studium uwarunkowań i kierunków zagospodarowania przestrzennego Gminy Tuszyn proponowana zmiana planu jest zasadna i zgodna z ustaleniami studium. Wypełniając dyspozycję art. 14 ust. 5 *ustawy o planowaniu i zagospodarowaniu przestrzennym*, dokonano analizy zasadności przystąpienia do sporządzenia miejscowego planu zagospodarowania przestrzennego, z której wynika, że opracowanie przedmiotowego *Planu* jest w pełni zasadne.